

BOUWANVRAAG WORDT
TEZELFERTIJD INGEDIEND
LOT 77
De woning wordt tezelfdertijd
opgericht


legende materialen

- beton gestort
- metselwerk
- isolatie
- isolerende steen
- ondervloer
- bestaande muur

gebruikte iconen

- rockmelder
- ventilatiegroep
- wva (afvalwater appartementen)
- hwa (hemelwater)
- fwa (fecaalwater)
- hwa terras (hemelwater)

Gelijkvloers
Schaal: 1:50

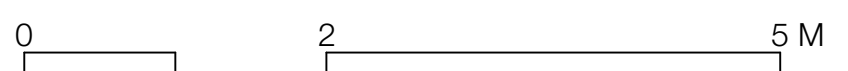

Model	getekend door: PC
Brugstraat 11, 9880 Aalter tel. 09/374.40.97 architect@lucwillem.be	Bouwheer: HEDIRA bvba (Dirk Rabaut) Duinenweg 353 bus 0101 8430 Middelkerke 0477/ 18 77 00
Provincie: West Vlaanderen	Dossiernr.:
Gemeente: 8430 Middelkerke	Datum: 06/08/2020
Ligging:	Schaal: 1/50
Kadaster:	
Ontwerp: Bouwen van twee eengezinswoningen	