


**BOUWANVRAAG WORDT
TEZELFDERTIJD INGEDIEND**
LOT 78w
De woning wordt tezelfdertijd
opgericht

Lot 77
359 m²

1° verdieping
Schaal: 1:50

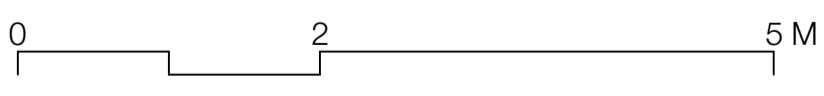

legende materialen

	beton gestort
	metselwerk
	isolatie
	isolerende steen
	ondervloer
	bestaande muur

gebruikte iconen

	rookmelder
	ventilatiegroep
	wva (afvalwater appartementen)
	hwa (hemelwater)
	fwa (fecaalwater)

BA_17113938_P_N_06_(Lot 77)_1° verdieping
Oostendelaan (77), Kruisstraat
1ste afd., sie. B, nrs. deel van 230/a
datum: 17/04/2018
plan: P7706

Oostendelaan (Lot 77), 8430 Middelkerke
Bouwen van een eengezinswoning

HEDIRA BVBA (Dirk Rabaut)
Duinenweg 353, Bus 0101, 8430 Middelkerke
0477 18 77 00
info@rabaut.be



buba LUC WILLEM architect
Brugstraat 11, 9880 Aalter
Tel.: 09 374 40 97
fax.: 09 374 74 40