


BOUWAANVRAAG WORDT
TEZELFDERTIJD INGEDIEND
LOT 57
De woning wordt tezelfdertijd
opgericht

Gelijkvloers
Schaal: 1:50

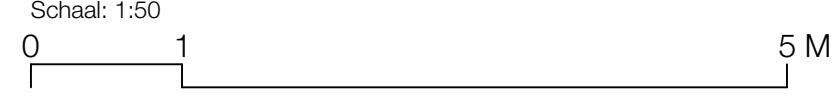

BA_20124459_P_N_05_gelijkvloers getekend door: PC	
AKRO NOVA ARCHITECTENBURO ARDUURSTRAAT 3 - 8768 OUDENKERKE T 0520 82 443 444 info@akroNova.be www.akroNova.be	Bouwheer: HEDIRA bvba (Dirk Rabaut) Duinenweg 353 bus 0101 8430 Middelkerke 0477 18 77 00
Provincie: West Vlaanderen	Dossiernr.: 20124459
Gemeente: 8430 Middelkerke	Datum: 29/12/2020
Straat: Juttersstraat, lot 58	Schaal: 1/50
Kadaster: 1ste Afd., Sie B, nr. 234T3	
Ontwerp: Bouwen van een eengezinswoning	