

Gemeente MIDDELKERKE

Afdeling MIDDELKERKE

VERKAVELINGSPLAN Globaal

1ste AFDELING – SECTIE B

Nrs.22/h, 22/i, 22/n, 23/h, 23/i, 36/02/b, 20/z3, 21/c, 21/d, 29/m3, 25/x, 229/a, 230/a, 22/m, 230/b & deel van nrs. 41/02/i, 35/02/a, 31/02/c, 25/02/y, 20/w3 en 28/i

SCHAAL: 1/500

Opgemaakt te ZEDELGM (Loppem) op 28 oktober 2016

Timo LOOTENS, zaakvoerder
Landmeter-Expert, beëdigd voor de
Rechtbank van Eerste Aanleg van Brugge
Inscriptienummer tabelau: LAND7 1351


STUDIO BUREAU
VERHAEGHE & PARTNERS

Stationstraat 28
8210 ZEDELGM (Loppem)
Tel. 050/84.20.30 – Fax 050/84.20.32
E-mail: timo@stbverhaeghe.be
Web: http://www.stbverhaeghe.be

Gronden op te nemen
in openbaar domein

TOTALE OPPERVLAKTE:
9.940 m²

1e afdeling, sectie B
deel van nrs. 23/i, 23/h, 22/h, 22/i, 36/02/a, 20/z3, 21/c,
21/d, 29/m3, 25/x, 41/02/i, 35/02/a, 31/02/c, 25/02/y,
20/w3, 28/i, 37/d,

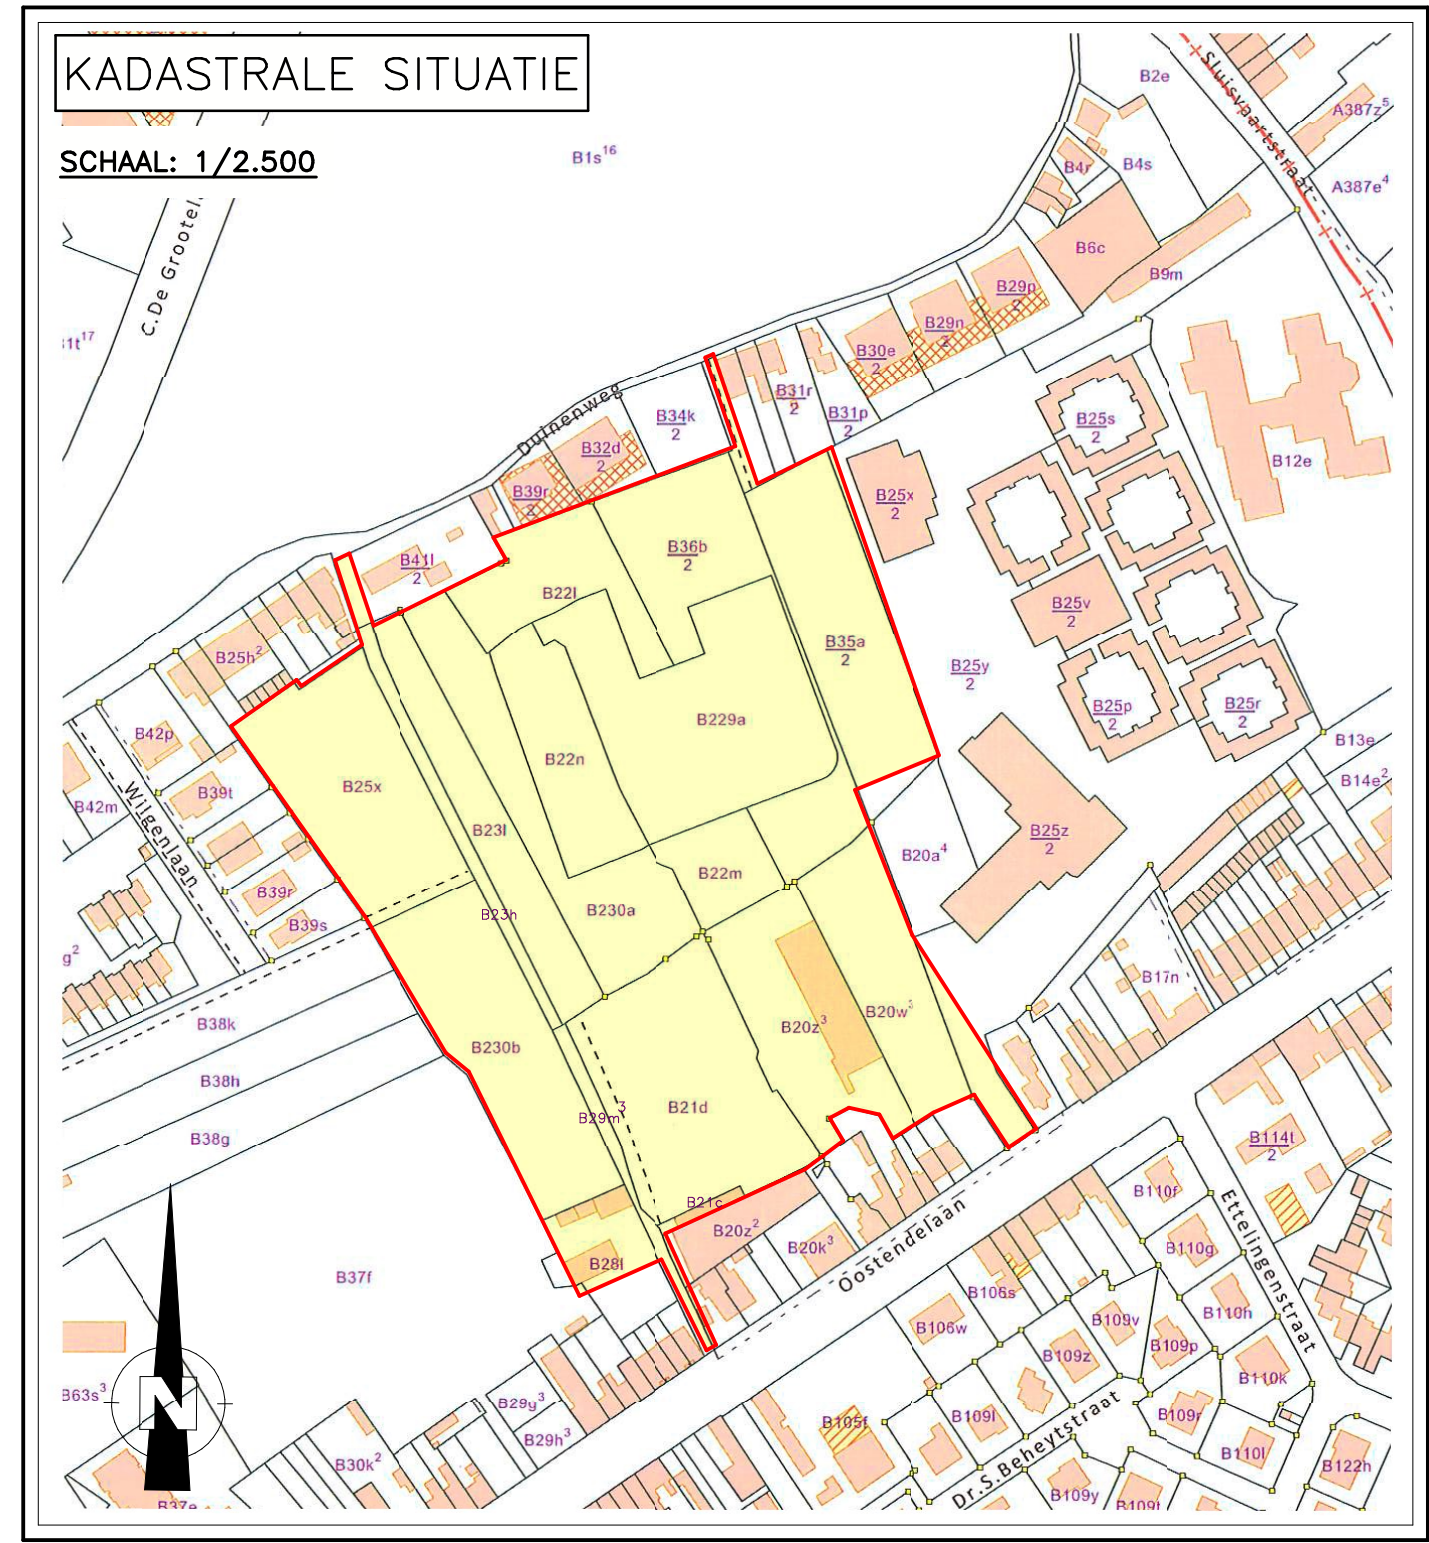

LEGENDE

BESTAANDE TOESTAND

- BP Bestaande grenspaal
- Verlichtingspaal
- Watermond
- Riolering
- Afsluiting paddock
- Afsluiting paal en draad
- Bestaande gracht
- Asfaltverharding
- Betonverharding
- Betondallen
- Rode betonstraatstenen
- Steenslag
- Bestaande bebouwing

NIEUWE TOESTAND

ONTWERP INFRASTRUCTUUR

- Asfaltbetonverharding (rijweg)
- Bruinrode betonstraatstenen, 220x110x100 (rijweg: kruispunten + vertraagde zones)
- Zandgele betonstraatstenen, 220x110x100 (rijweg: zones met beperkt verkeer)
- Antracietkleurige betonstraatstenen, 220x110x100 (parkeervakken)
- Oranje betonstraatstenen, 220x110x100 (opritten)
- Grasbezaaiing (onverharde zijbermen)
- Groenaanplanting (onverharde zijbermen)
- Antracietkleurige betonmozaïekdallen (voetweg)

BESTEMMINGEN

- Voorbouwlijn
- Residentieel woongebied
- Gesloten bebouwing i.f.v. sociale huisvesting

Uiterste bouwgrenzen, mits respecteren van de stedenbouwkundige voorschriften van het BPA. De op plan weergegeven bouwgrenzen zijn indicatief en ondergeschikt aan de voorschriften van het BPA, waarin de afstand van de bouwzones tot de zij- en achterperceelsgrenzen bepaald wordt door de kroonlijsthoogte van het gebouw.

- Zone voor koeren en hoven
- Achtertuinbouwzone
- Toekomstig openbaar domein

