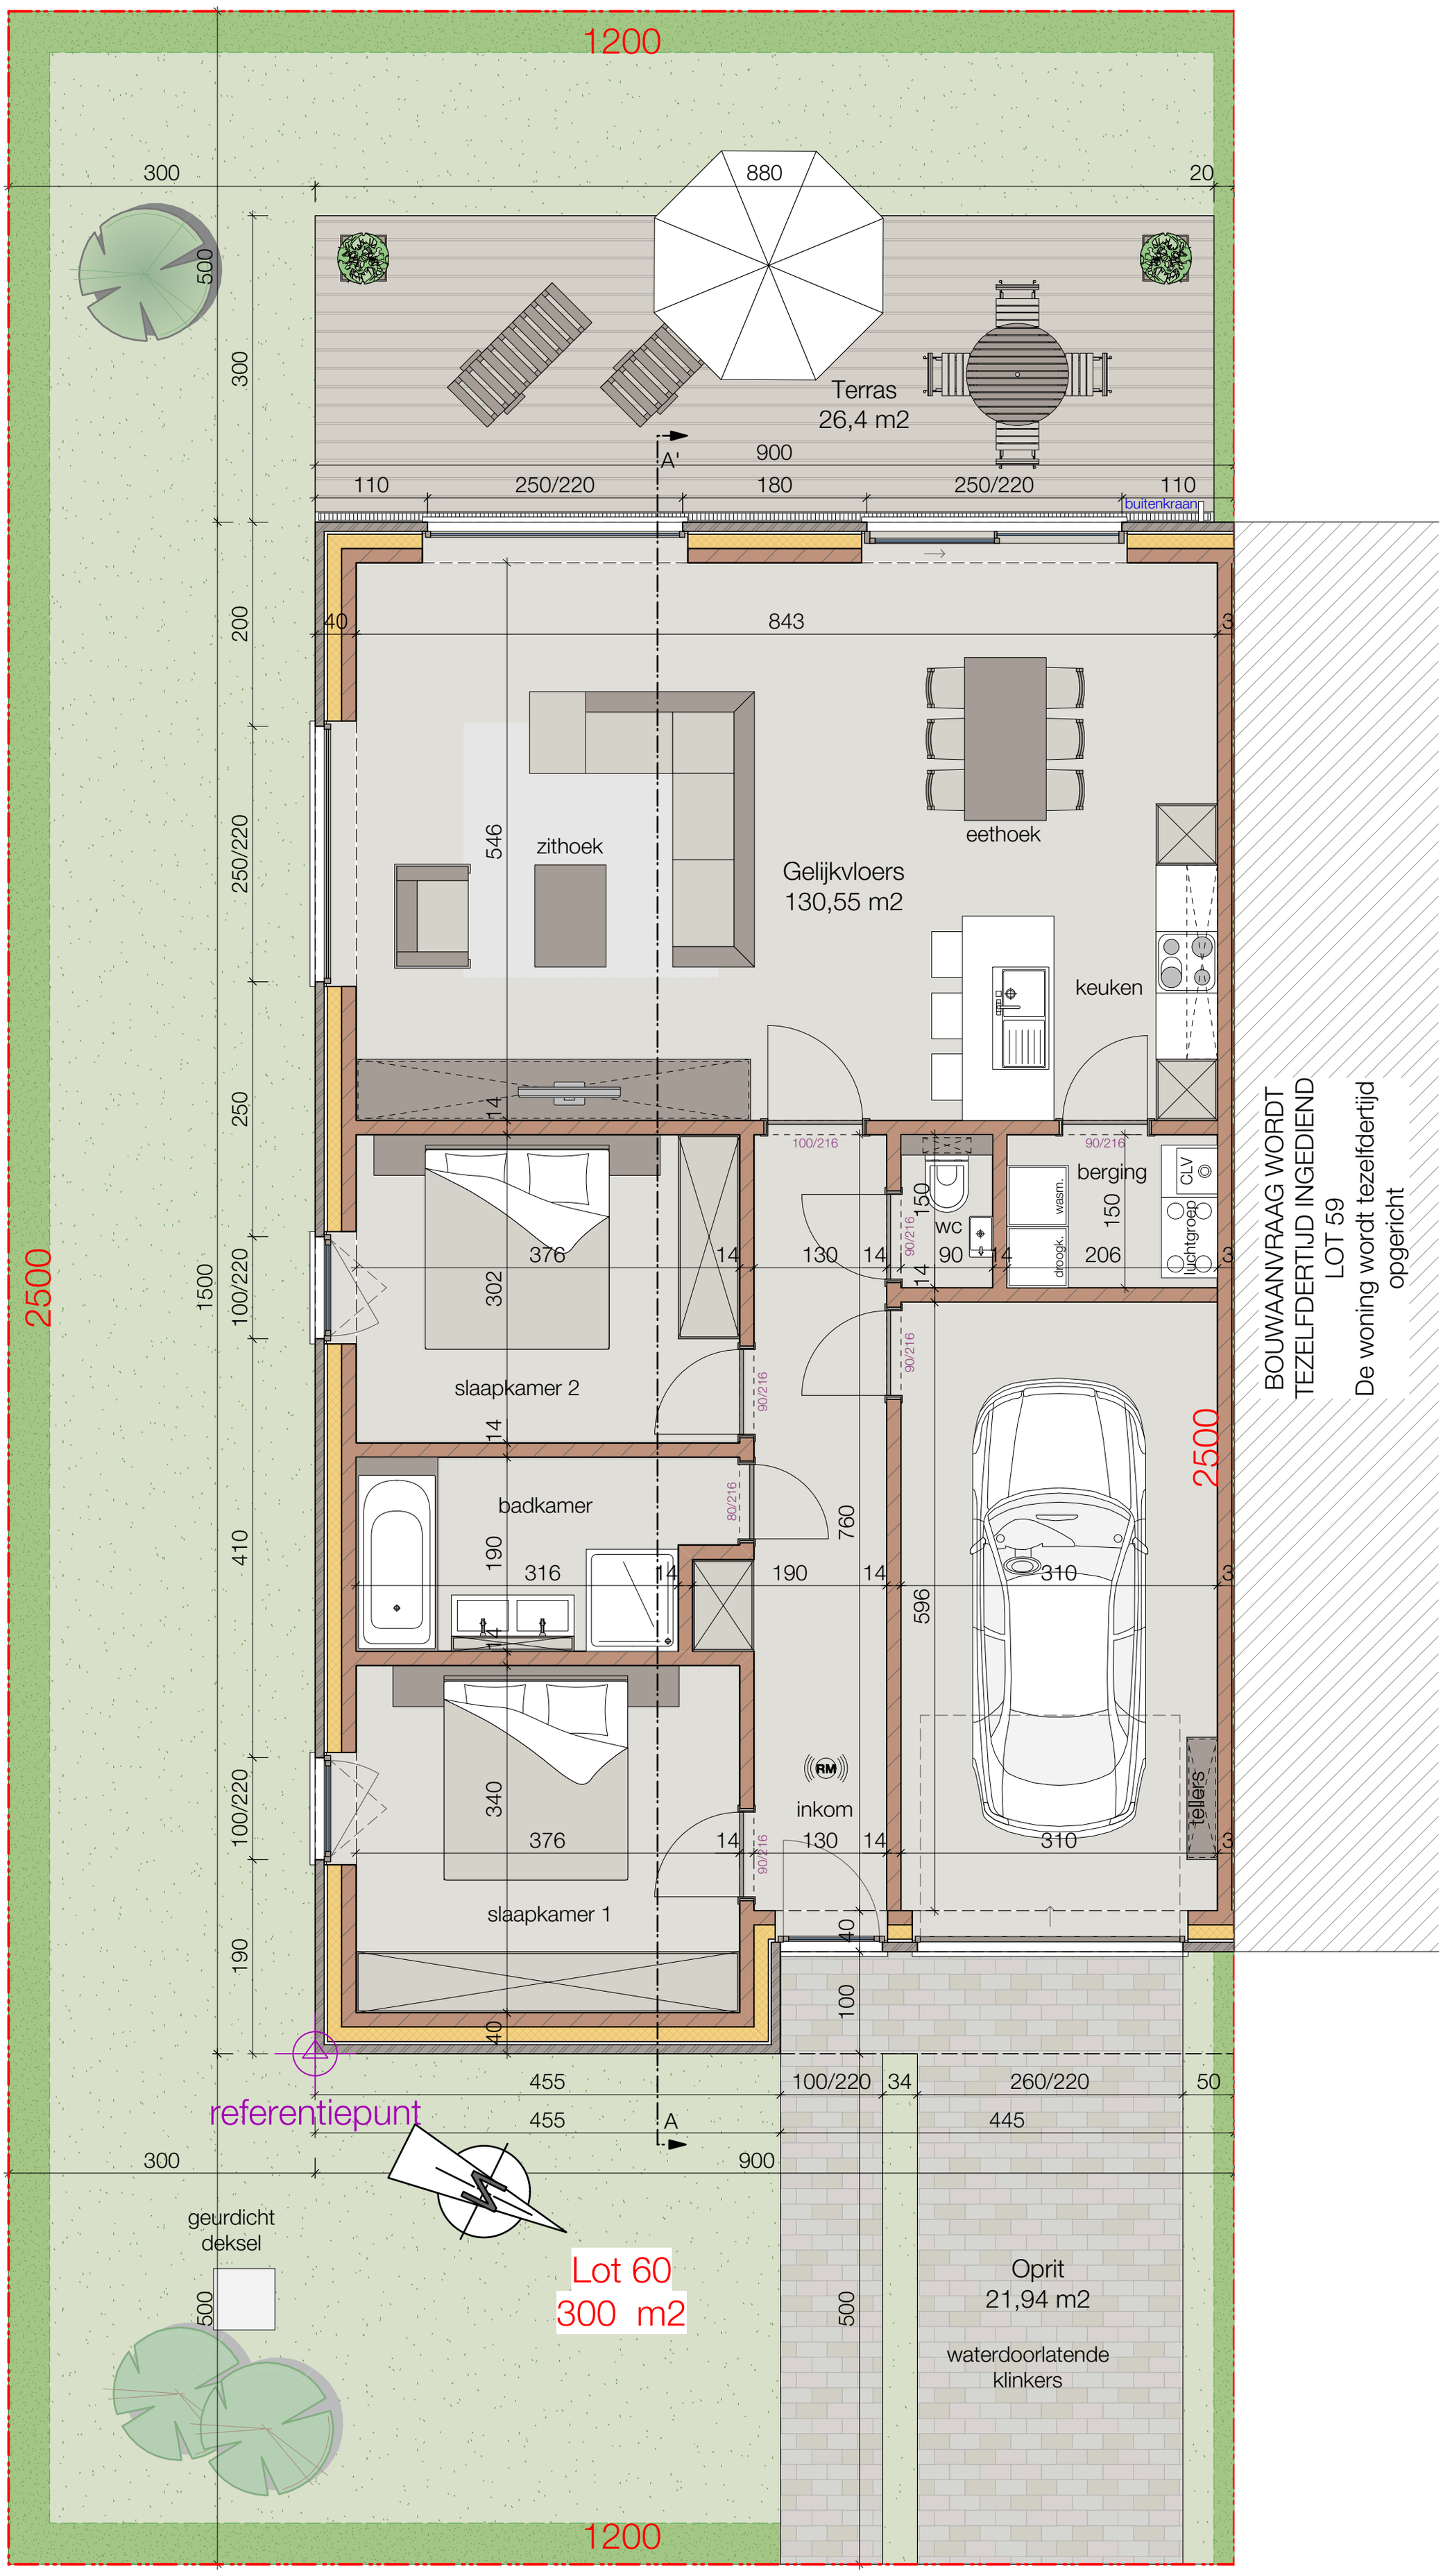

Gelijkvloers

Schaal: 1:50

0 1 5 M

BA_20124457_P_N_05_gelijkvloers		getekend door:	PC
AKRO NOVA ARCHITECTUUR RUIMTELIJKE ORDENING MILIEUADVIES ABDIJSTRAAT 81 - 9700 OUDENAARDE T 055 302 333 - F 055 302 444 INFO@AKRONOVA.BE - WWW.AKRONOVA.BE		Bouwheer:	HEDIRA bvba (Dirk Rabaut) Duinenweg 353 bus 0101 8430 Middelkerke 0477/ 18 77 00
Provincie:	West Vlaanderen	Dossiernr.:	20124457
Gemeente:	8430 Middelkerke	Datum:	24/12/2020
Straat:	Juttersstraat, lot 60	Schaal:	1/50
Kadaster:	1ste Afd., Sie B, nrs. 234W3		
Ontwerp:	Bouwen van een eengezinswoning		