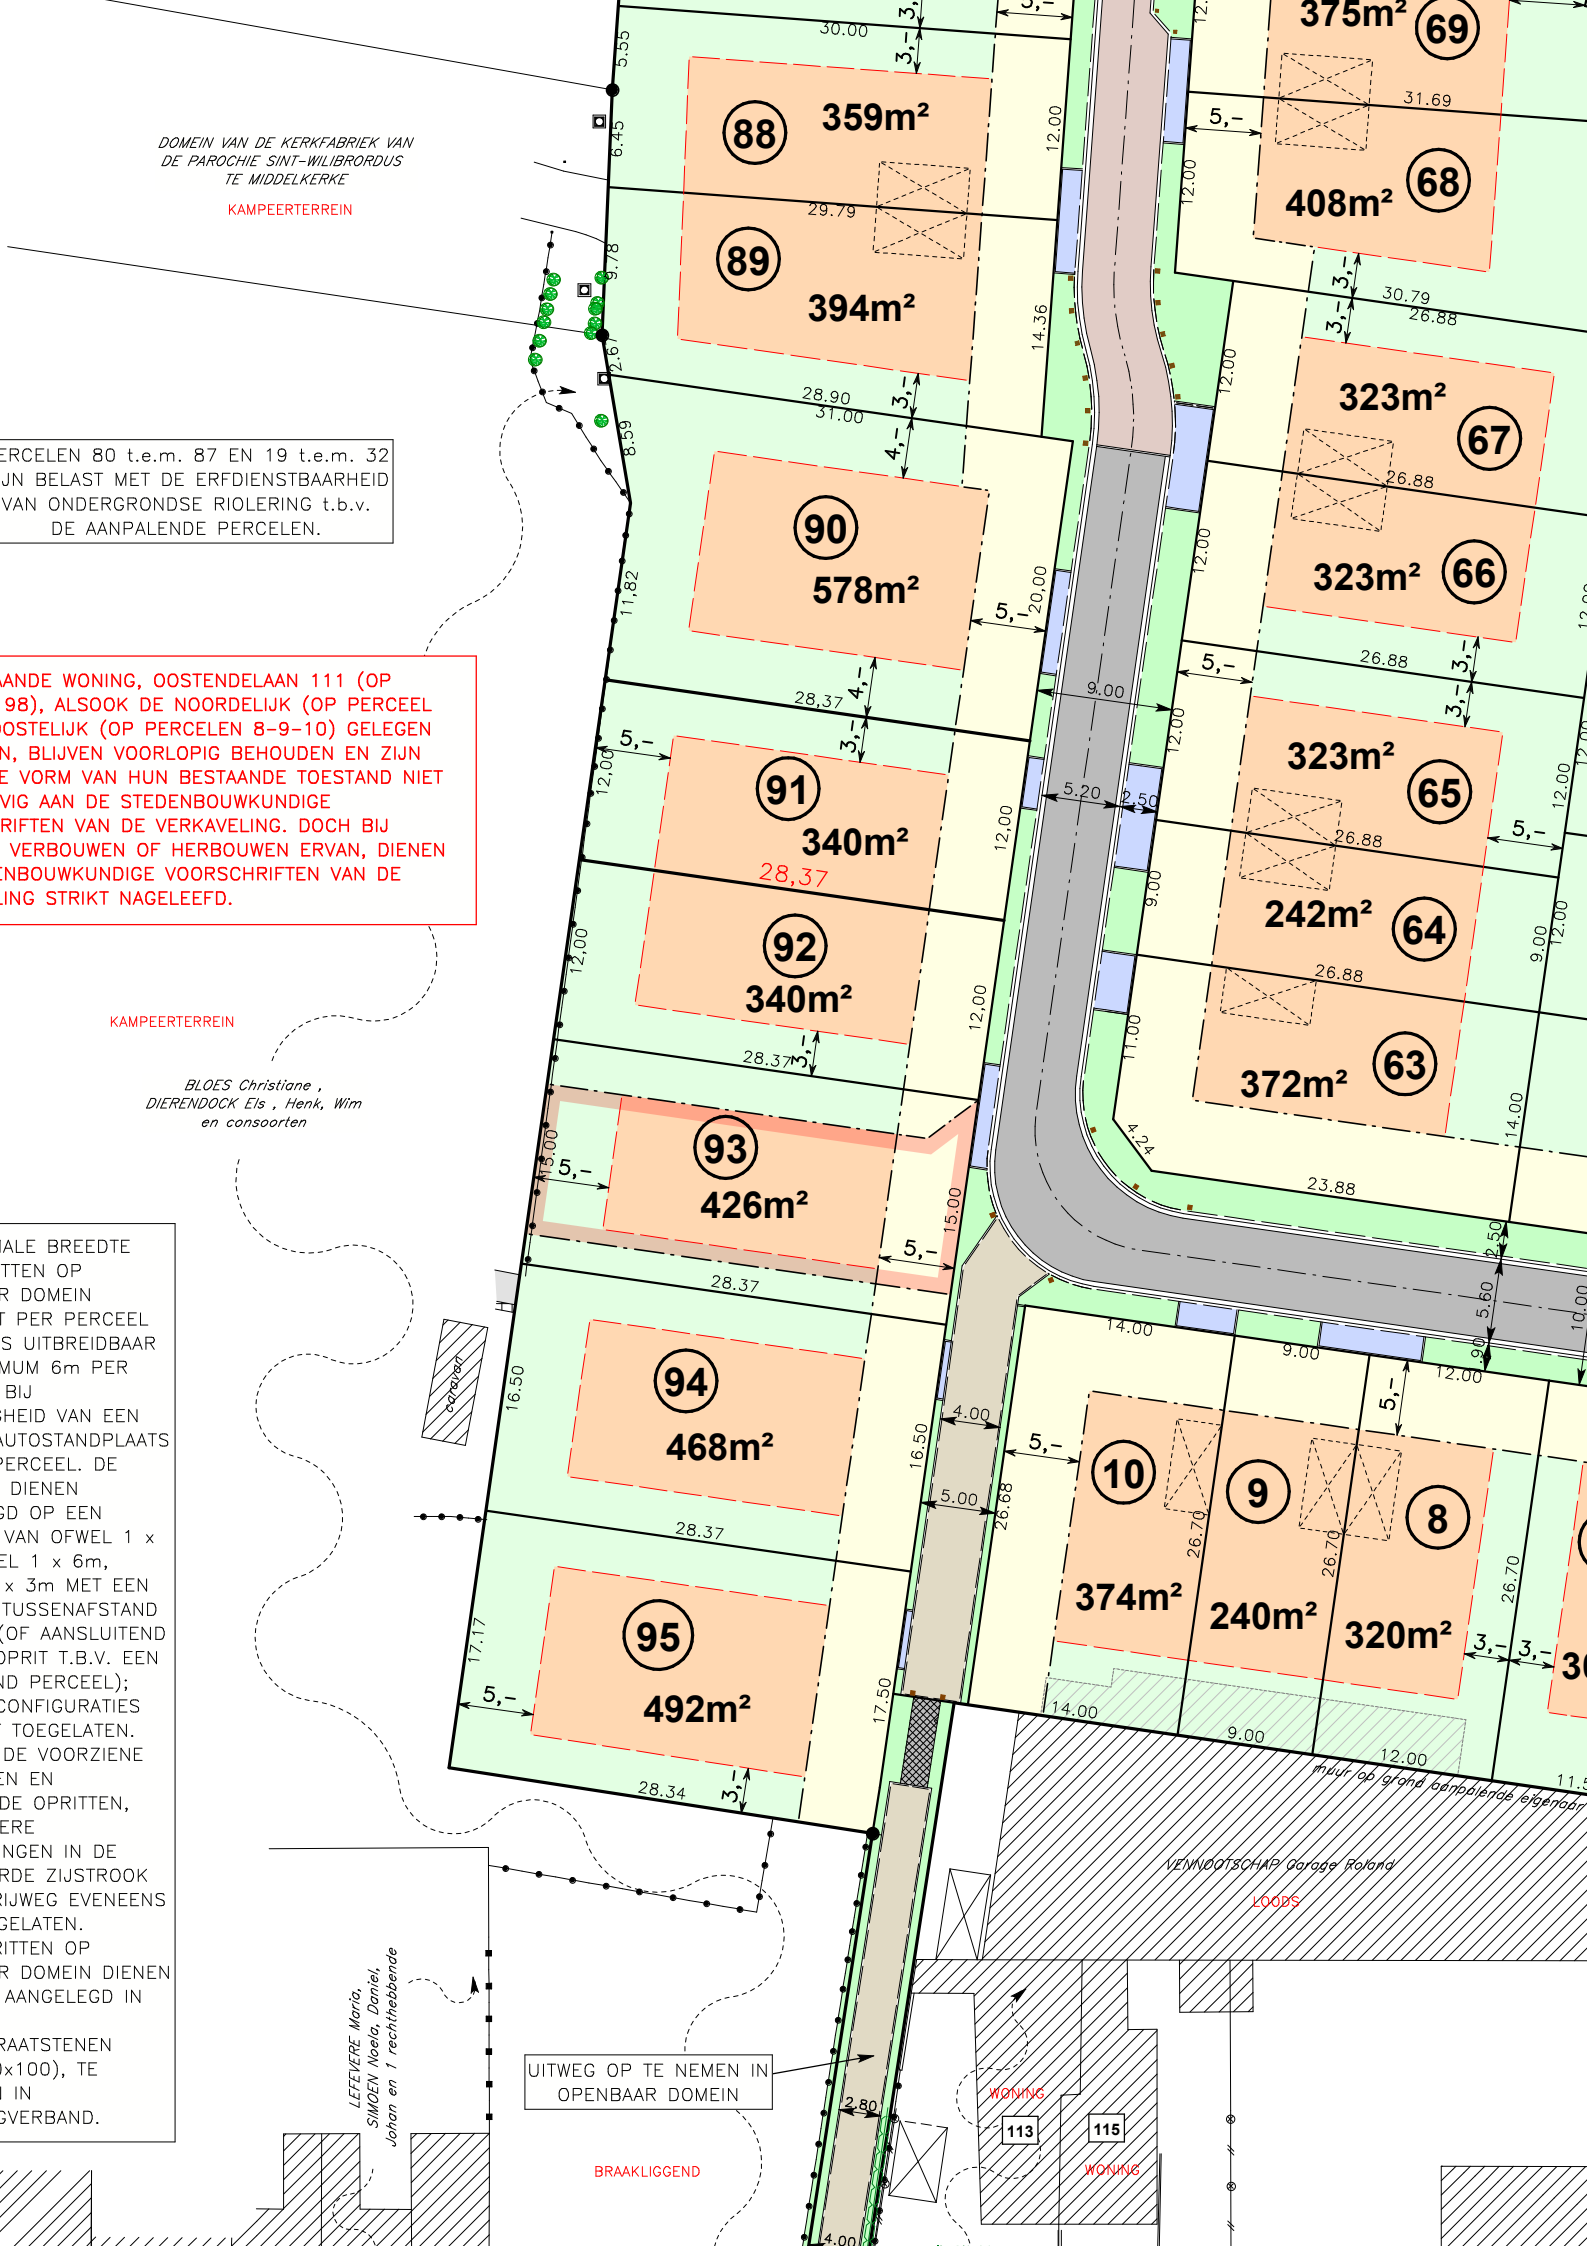
DOMEIN VAN DE KERKFABRIEK VAN DE PAROCHIE SINT-WILIBRORDUS TE MIDDELKERKE
KAMPEERTERREIN
88
359m²
89
394m²
90
578m²
91
340m²
28,37
92
340m²
93
426m²
94
468m²
95
492m²
69
375m²
68
408m²
67
323m²
66
323m²
65
323m²
64
242m²
63
372m²
10
374m²
9
240m²
8
320m²
ERCELEN 80 t.e.m. 87 EN 19 t.e.m. 32
JN BELAST MET DE ERFDIENSTBAARHEID
VAN ONDERGRONDSE RIOLERING t.b.v.
DE AANPALENDE PERCELEN.
AANDE WONING, OOSTENDELAAN 111 (OP
98), ALSOOK DE NOORDELIJK (OP PERCEEL
OOSTELIJK (OP PERCELEN 8-9-10) GELEGEN
N, BLIJVEN VOORLOPIG BEHOUDEN EN ZIJN
E VORM VAN HUN BESTAANDE TOESTAND NIET
VIG AAN DE STEDENBOUWKUNDIGE
RIFTEN VAN DE VERKAVELING. DOCH BIJ
VERBOUWEN OF HERBOUWEN ERVAN, DIENEN
NBOUWKUNDIGE VOORSCHRIFTEN VAN DE
LING STRIKT NAGELEEFD.
KAMPEERTERREIN
BLOES Christiane ,
DIERENDOCK Els , Henk, Wim
en consoorten
IALE BREEDTE
TTEN OP
R DOMEIN
T PER PERCEEL
S UITBREIDBAAR
MUM 6m PER
BIJ
HEID VAN EEN
AUTOSTANDPLAATS
PERCEEL. DE
DIENEN
GD OP EEN
VAN OFWEL 1 x
EL 1 x 6m,
x 3m MET EEN
TUSSENAFSTAND
(OF AANSLUITEND
OPRIT T.B.V. EEN
ND PERCEEL);
CONFIGURATIES
TOEGELATEN.
DE VOORZIENE
EN EN
DE OPRITTEN,
ERE
NGEN IN DE
RDE ZIJSTROOK
RIJWEG EVENEENS
GELATEN.
RITTEN OP
R DOMEIN DIENEN
AANGELEGD IN
RAATSTENEN
0x100), TE
IN
GVERBAND.
LEFEVERE Maria,
SIMOEN Noela, Daniel,
Johan en 1 rechthebbende
UITWEG OP TE NEMEN IN OPENBAAR DOMEIN
BRAAKLIGGEND
VENNOOTSCHAP Garage Roland
LOODS
WONING
113
115
WONING
eerstelijn
30.00
31.69
30.79
26.88
28.90
31.00
28,37
28.37
28.37
28.37
28.34
23.88
14.36
11,82
20.00
9.00
5.20
2.50
4.24
11.00
14.00
5.60
16.50
17.17
17.50
26.68
26.70
5.55
6.45
9.78
2.6
8.59
15.00
12.00
11.00
10.00
2.80
4.00
5.00